

Zacatecas, Zac., 03 de Septiembre de 2021

DP/01008/2021

“AÑO DE LEONA VICARIO, BENEMERITA MADRE DE LA PATRIA”

Ing. Jaime Tlacaélel Rodríguez Aguado
Agente Comercial
Comisión Federal de Electricidad
Tlaltenango de Sánchez Román, Zac.


Por medio del presente informamos a usted que la obra autorizada mediante proyecto **DP58000003132021** con título:

TEPECHITLAN, ZAC., CREACION DE AREA DE 10 KVA PARA DAR SERVICIO A BODEGA Y DOS CASAS HABITACION, PROPIEDAD DE PRESIDENCIA MUNICIPAL DE TEPECHITLAN, UBICADO EN COMUNIDAD DEL SAUZ.

Ha sido recibida de conformidad por el Departamento de Distribución, sin embargo, de acuerdo al DCPROTER vigente, **previa liberación definitiva**, el usuario deberá realizar la contratación del alumbrado público, así mismo, deberá incluir copia de dicho **contrato de alumbrado público** como anexo a la documentación previamente recibida en la entrega - recepción, teniendo como máximo un **plazo no mayor a 5 días para presentarlo en el Departamento de Planeación**, con este documento **solo se autoriza la contratación del alumbrado público** y posteriormente se liberará obra para su contratación que corresponda.

Por lo anteriormente expuesto, solicitamos su apoyo a fin de que el usuario pueda cumplir en el margen solicitado los requerimientos para continuar la contratación definitiva.

Atentamente

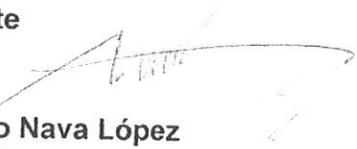
Ing. Antonio Nava López
Jefe Depto. Planeación

C.c.p.- Ing. Carlos Humberto Varela Ortiz. - Jefe de Depto. Medición, Conexiones y Servicios.- Edificio.
Ing. Arturo Emilio Galdeano Morales – Jefe de Oficina Regional Tlaltenango.
C.P. Fernando Cortes Vázquez. Jefe de Depto. C.S.C.- Edificio.

I'ANL/vtch*



LOCALIZACIÓN DETENAL

- SIMBOLOGÍA**
- POSTE DE CONCRETO REF. EXISTENTE
 - POSTE DE MADERA TRATADA
 - POSTE DE CONCRETO REF. EN PROYECTO
 - ▨ MURETE PARA EQUIPO DE MEDICIÓN
 - ▭ TRANSFORMADOR EXISTENTE
 - ▭ TRANSFORMADOR EN PROYECTO
 - ↑ RETENIDA DE ANCLA SENCILLA
 - ↑ SISTEMA DE TIERRA
 - LINEA DE ALTA TENSIÓN EXISTENTE
 - LINEA DE ALTA TENSIÓN EN PROYECTO
 - LINEA NEUTRAL
 - LINEA DE NEUTRO CORRIDO
 - ⊕ BOMBA DE AGUA POTABLE O RIEGO
 - ⊕ CORTACIRCUITOS
 - ⊕ SOLICITUD DE SERVICIO

DATOS DE CONSTRUCCIÓN

- 01 PZA. POSTES DE CONCRETO REF. PC-12/750
- 01 PZA. LAMPARA LED DE 40W.
- 01 PZA. EQUIPO FOTOCENTRAL PARA ALUMBRADO
- 01 PZA. TRANSF. DA1 10 KVA EN 13,200-120/240V
- 04-000 KMS. LONG. EXT. NEUTRO CORRIDO.
- 13.2 KV. VOLTAJE DE CONSTRUCCIÓN 13.2 KV.
- 13.2 KV. VOLTAJE DE OPERACION 13.2 KV.
- SUBSTACION TLALTENANGO
- CIRCUITO TLO - 46130



No. DE CONTROL No. TSS0

LA COMISIÓN FEDERAL DE ELÉCTRICIDAD DIVISION BAJO ZONA ZACATECAS, CERTIFICA HABER REVISADO Y AUTORIZADO EL PRESENTE PROYECTO CON VIGENCIA DE UN AÑO A PARTIR DEL _____ DE _____ DEL 2021


REVISÓ
 SUPLENTE DE AREA TLALTENANGO
 ING. JOSE LUIS MACIAS BARRUELOS
 JEFE DEPTO DISTRIBUCION

Vg. Bg.
 APROBÓ
 ING. JOSE FROYLAN GONZALEZ DE ANDA
 SUPLENTE. ZONA ZACATECAS

ING. ANTONIO NAVA LOPEZ
 JEFE DEPTO PLANEACION

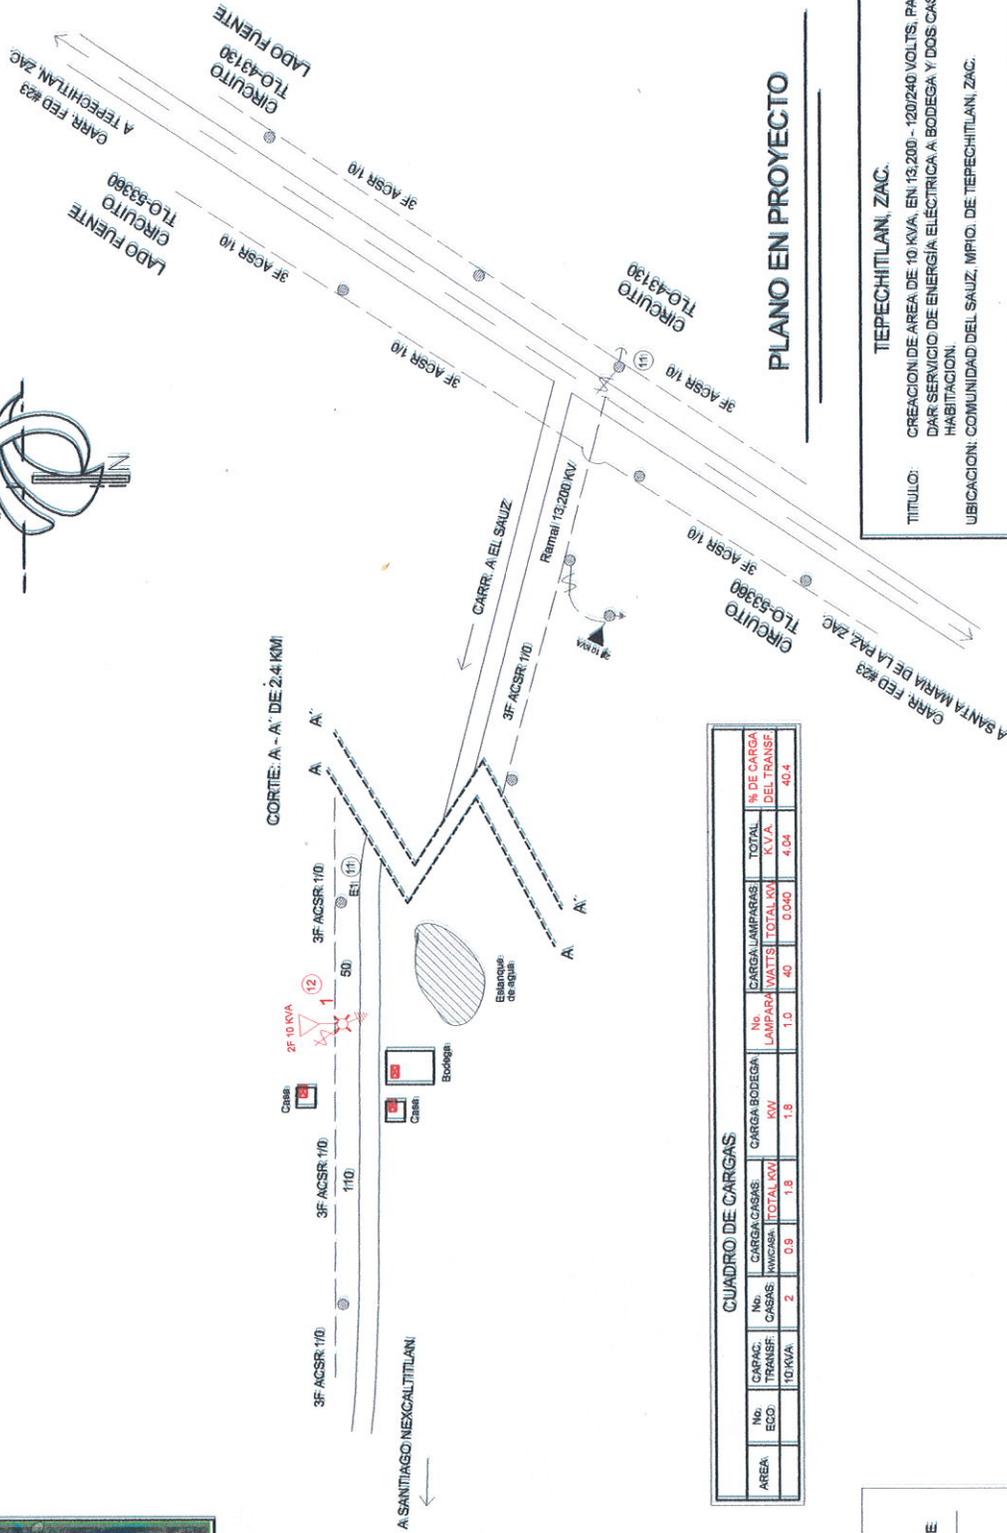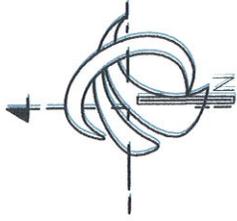

CORTE: A - A' DE 2.4 KMI

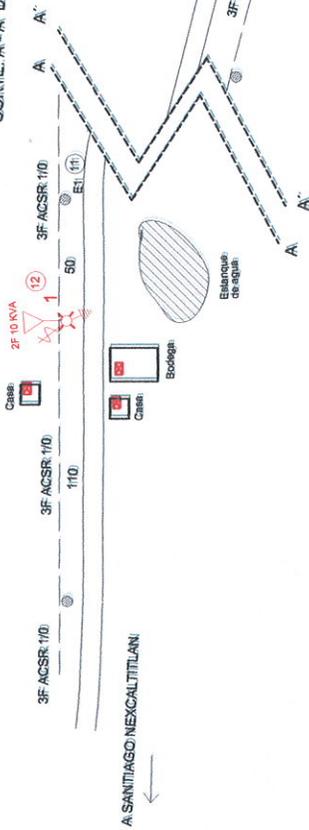

CUADRO DE CARGAS

AREA	No. ECO	CAPAC. TRANSF. 10 KVA	CARGA CASAS		CARGA BODEGA		CARGA LAMPARAS		TOTAL		% DE CARGA DEL TRANSF
			No. CASAS	KVA	No. LAMPARAS	KVA	No. LAMPARAS	KVA	No. LAMPARAS	KVA	
	2	0.9	1.8	1.8	0.040	4.04	4.04				

PLANO EN PROYECTO

TEPECHITLAN, ZAC.

TITULO: CREACION DE AREA DE 10 KVA. EN 13,200 - 120/240 VOLTS. PARA DAR SERVICIO DE ENERGIA ELECTRICA A BODEGA Y DOS CASAS HABITACION.

UBICACION: COMUNIDAD DEL SAUJ, MPDO. DE TEPECHITLAN, ZAC.

CONTRATE: PROMOTORA ELECTRICA DEL CARON MORELOS # 123 TEPECHITLAN, ZACATECAS.

ESCALA: 1:3000

PERITO RESPONSABLE

ING. RUBEN DE LEON ESTRADA
 CED. PROF. 663462

FECHA: FEBRERO DEL 2021

DIBUJO: ING. ADOLFO CORTEZ S.

CUADRO DE DISPOSITIVOS

No. DE POSTE ETI	DESCRIPCION	No. DE SERIE	POSTE CREADO	COCHEMAGAS LTM		MEDIA TENSION		BAJA TENSION		EQUIPO
				ZONA	TIPO	ESTRUCTURA	TIPO	ESTRUCTURA	TIPO	
1	PCR-12-750		B							COS TRANSFORMADOR

TLALTENANGO, Zac.. A 18 de octubre de 2021.

Orden de servicio: P5802182957

Núm Contrato de Suministro (R.M.U.): 99750211018MTE
850101005CFE

AGUIRRE

Datos el Solicitante:

Nombre(s): MUNICIPIO DE TEPECHITLAN
Apellido paterno: _____
Apellido materno: _____
*C.U.R.P.: MTE 850101JU7
Razón Social (persona moral): MUNICIPIO DE TEPECHITLAN
Personalidad con la que se ostenta el Solicitante: _____
Documento con el que acredita la personalidad: _____
**R.F.C.: MTE 850101JU7
*Teléfono: 4379610178 *Celular: _____
*Correo electrónico: PATRICIA.NAVA.TESORERIA@GMAIL.COM

Ubicación para la cual se solicita el Suministro:

Calle: EL SAUZ 1
Número Exterior: _____ Número Interior: _____
Entre: FTE CORRALES DE GANA y _____
Colonia: EL SAUZ y Estado: Zac.
Municipio: TLALTENANGO y Localidad: _____
Código Postal: _____
Datos de ubicación (referencia): _____

****Ubicación del domicilio fiscal:**


Calle: _____
Número Exterior: _____ Número Interior: _____
Entre: FTE CORRALES DE GANA y _____
Colonia: _____ y Estado: Zac.
Municipio: TLALTENANGO y Localidad: _____
Código Postal: _____
Datos de ubicación (referencia): _____

Tipo de suministro solicitado:

Número de fases: 1 2 3
Tensión nominal: 120 V tolerancia: ±10% 220V tolerancia: ±10%
Frecuencia: 60 Hz tolerancia: ±0.8%
Uso del suministro: Doméstico
 Alumbrado
 General

SCIAN: _____

Tarifa aplicable: APBT
Carga contratada: 1 Kw. Demanda Contratada: _____
Depósito en garantía: \$ 1,354.00

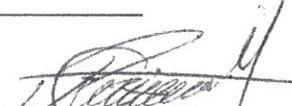
FIRMA EL SOLICITANTE



* Datos opcionales

** Obligatorio para personas morales

CSS160330CP7

Av. Paseo de la Reforma #164
Col. Juárez, Del. Cuauhtémoc
C.P. 06600 México D.F.

"Con fundamento en los artículos 18, 20, 21 y 22 de la Ley Federal de Transparencia y Acceso a la Información Pública Gubernamental (LFTAIPG), Artículos 37 y 40 de su Reglamento, así como los Lineamientos para la Protección de datos personales expedidos por el Instituto Federal de Acceso a la Información y Protección de Datos; los datos personales contenidos en el presente documento, están protegidos, por tanto sólo podrán ser usados para los fines por los cuales fueron entregados, cualquier otro uso deberá ser autorizado por el titular de los mismos."

"Las entidades y dependencias tienen la obligación de proteger los datos confidenciales de las peticiones recibidas, identificando el Sistema de Datos Personales y adoptando las medidas necesarias que garanticen la seguridad de los datos personales y evitando su alteración, pérdida, transmisión y acceso no autorizado. Artículo 20 fracción VI, 22 fracción III de la LFTAIPG y Lineamientos de Protección de Datos Personales."

* Datos opcionales

** Obligatorio para personas morales

COMISION FEDERAL DE ELECTRICIDAD Fecha :18/OCT/2021
SOLICITUD DE SERVICIO DE ENERGIA ELECTRICA Hora : 13:04:46

Agencia / Zona : TLALTENANGO / ZONA ZACATECAS

R.P.U. : 129211000441

Num.Cta : P5802182957

----- Nombre -----
MUNICIPIO DE TEPECHITLAN

----- Direccion -----
EL SAUZ 1

Entre las Calles : FTE CORRALES DE GANADO y

Colonia : EL SAUZ

R.F.C. : MTE -850101-JU7

Telefono : 4379610178

Datos Banco : Tipo Cta. : Num.Cta. : Cve.Banco :

Tarifa : 5A Hilos : 1 Giro : R120 Tension : Baja

Cve.Envio : 9 Dem.Contrat.: 1.000 Kw Carga Conect.: 1.000 Kw

Deposito : N\$ 1,354.00 Cobro Deposito : Inmediato

ORDEN DE CONEXION

R.P.U. : 129211000441

Num.Cta : _____

----- Nombre -----
MUNICIPIO DE TEPECHITLAN

----- Direccion -----
EL SAUZ 1

----- Referencia Vecinos (Num. Cta. o R.P.U. o Medidor) -----

Vecino L/Izquierdo: _____ Vecino L/Derecho : _____

Serv. Directo (S/N) : _ Medidor : _ (Alta o Baja) Clase Consumidor : _

Cod. Trab. : _ Cod. Equipo : _ Fecha de Instalacion: __/__/__

----- Datos Medicion -----
Cve NumMed Carat LecIni Cod.Med Cod.Lote Multiplic CveProc Rango.Max

1	_____	-	_____	_____	_____	_____	_____	_____
2	_____	-	_____	_____	_____	_____	_____	_____
3	_____	-	_____	_____	_____	_____	_____	_____
4	_____	-	_____	_____	_____	_____	_____	_____
5	_____	-	_____	_____	_____	_____	-	_____
6	_____	-	_____	_____	_____	_____	-	_____

Rel.Trans.Corr.: _____ Rel.Trans.Pot.: _____ Cod.Eqp.Comp: _____

Perito SCFI : _____ Autorizacion SCFI : _____

Datos del Instalador : R.P.E. : _____

Nombre : _____ Firma : _____